

1 Fußgängerüberweg (FGÜ): ggf. Versetzen westlich der Weidengasse; barrierefreier Ausbau, Verbesserung der Beleuchtung, Erhöhung zur Verbesserung der Sicherheit

3 Möglicher Standort für eine barrierefreie Bushaltestelle „Marktplatz“ (Richtung Rahmtor) anstelle direkt am Marktplatz

5 An dieser Stelle ist nach jetzigem Kenntnisstand eine freizuhaltende Fläche für eine Grundwasseranierung erforderlich. Möglicherweise kann darauf verzichtet werden.

9 Gestaltungsfläche (z.B. Grün, Baum, Sitzgelegenheit, Brunnen etc.)

7 Zwecks Sicherung der Erreichbarkeit der angrenzenden Straßen lediglich kurze Fußgängerzone in fragwürdiger Lage möglich

10 Fußgängerüberweg (FGÜ): barrierefreier Ausbau, Verbesserung der Beleuchtung, Erhöhung zur Verbesserung der Sicherheit oder Verzicht

12 Straßenquerschnitt ermöglicht die Herstellung von ca. 11 Kfz-Stellplätzen (wie im Bestand); Nutzung für Behinderte, Lieferdienste, Kurzzeitparken, (Lasten-) Räder


2 Breite Fahrbahn: Begegnen großer Fahrzeuge (Bus – Bus) möglich

4 Barrierefreie Bushaltestelle „Marktplatz“: leichtes Versetzen nach Osten zwecks Freihalten der Sicht auf den FGÜ; für ein paralleles Abfahren des Busses müssen die bestehenden Kfz- Stellplätze an dieser Stelle entfallen

6 Versenkbare Poller: sichern die Zone, sind durchlässig gegenüber Radfahrenden (schieben), lassen zuvor legitimierte Fahrzeuge hindurch (bei geringer Geschwindigkeit)

8 Gestaltung, z.B. mittels mehrerer Grüninseln zur Erhöhung der Aufenthaltsqualität und des Straßenklimas möglich

11 Engstelle für Gehweg mit 1,9m Breite (Schnitt I – I): beidseitig ähnlich breite Gehwege (Variante 1) oder einseitig breitere Führung denkbar (Variante 2)

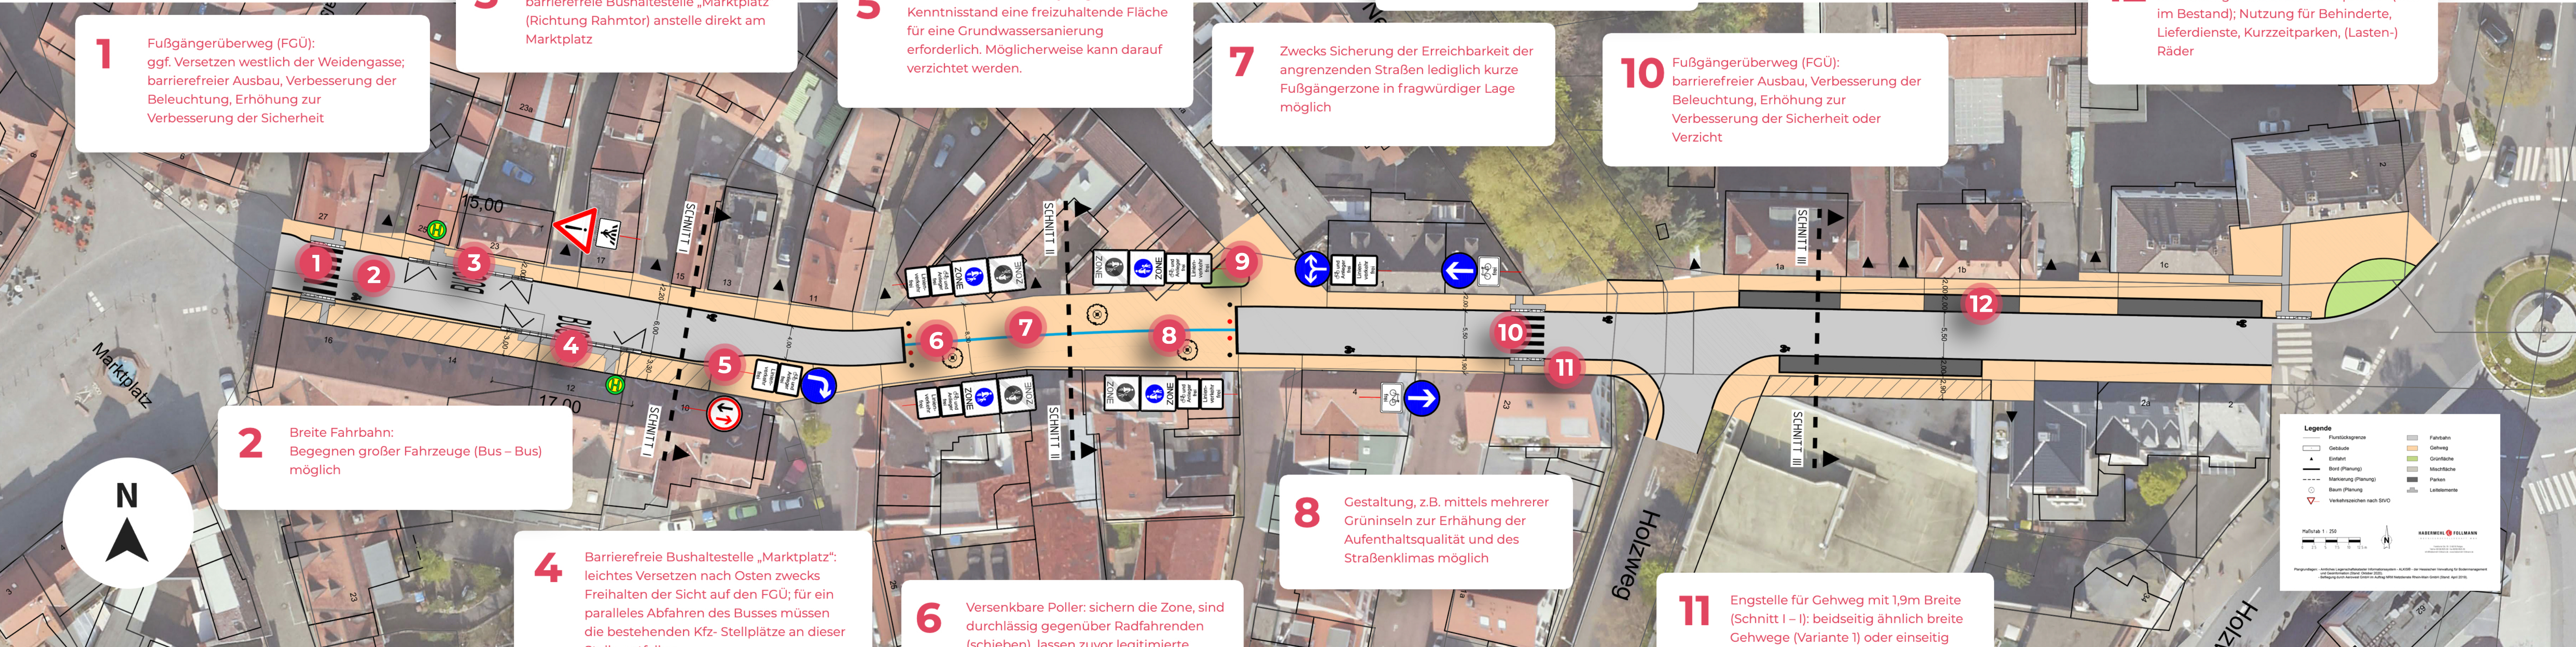

Legende

	Flurstücksgrenze		Fahrbahn
	Gebäude		Gehweg
	Einfahrt		Grünfläche
	Bord (Planung)		Mischfläche
	Markierung (Planung)		Parken
	Baum (Planung)		Lebelelemente
	Verkehrszeichen nach StVO		

Hallstab 1 : 250

HABERMEHL FOLLMANN

Planungsbüro für Städtebau, Landschaftsplanung, Verkehrsplanung, Energieplanung, Umweltplanung, Architekturbüro

Planungsbüro für Städtebau, Landschaftsplanung, Verkehrsplanung, Energieplanung, Umweltplanung, Architekturbüro